


CENTRO DE EXPOSIÇÕES HORACIO SABINO COIMBRA
PLANTA BAIXA 2º PAVIMENTO
ESC 1:200

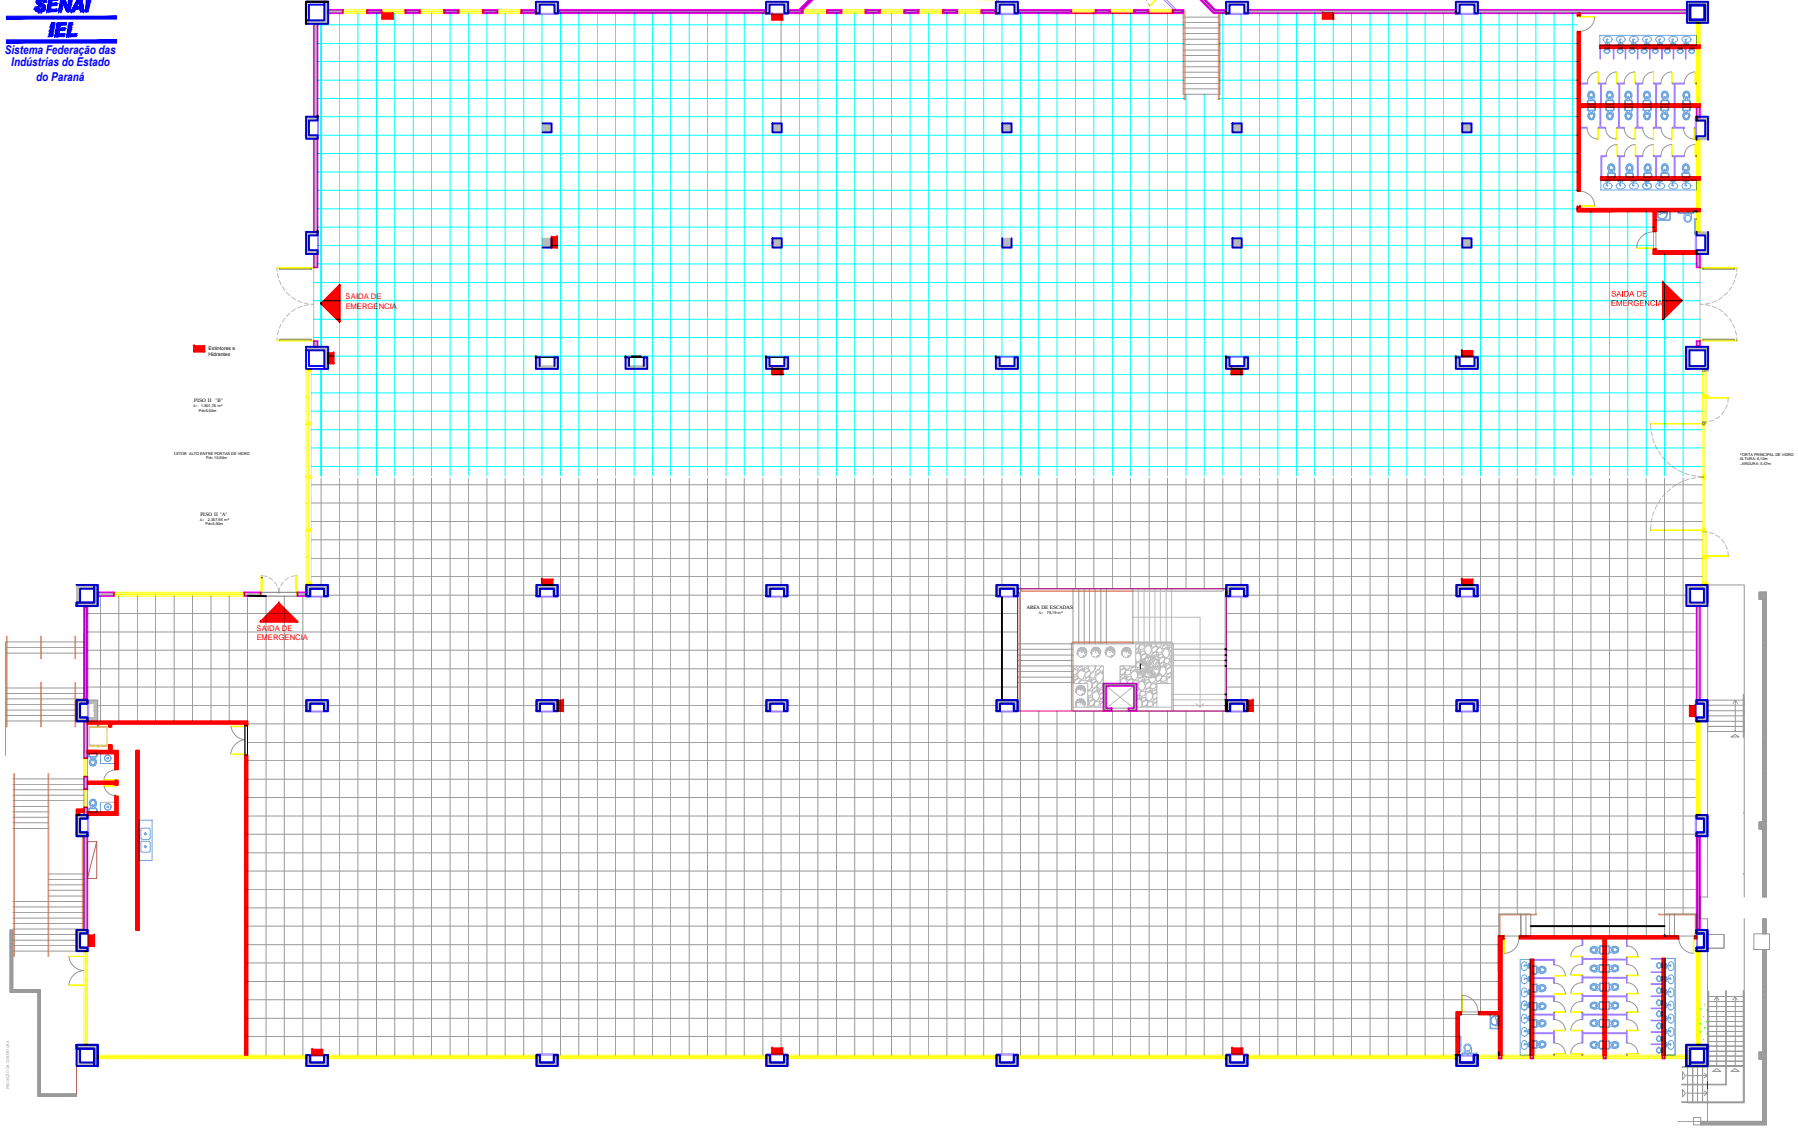




ÁREA DE ESCADAS

SAÍDA DE EMERGÊNCIA

SAÍDA DE EMERGÊNCIA

SAÍDA DE EMERGÊNCIA